



A.103

4 + kk

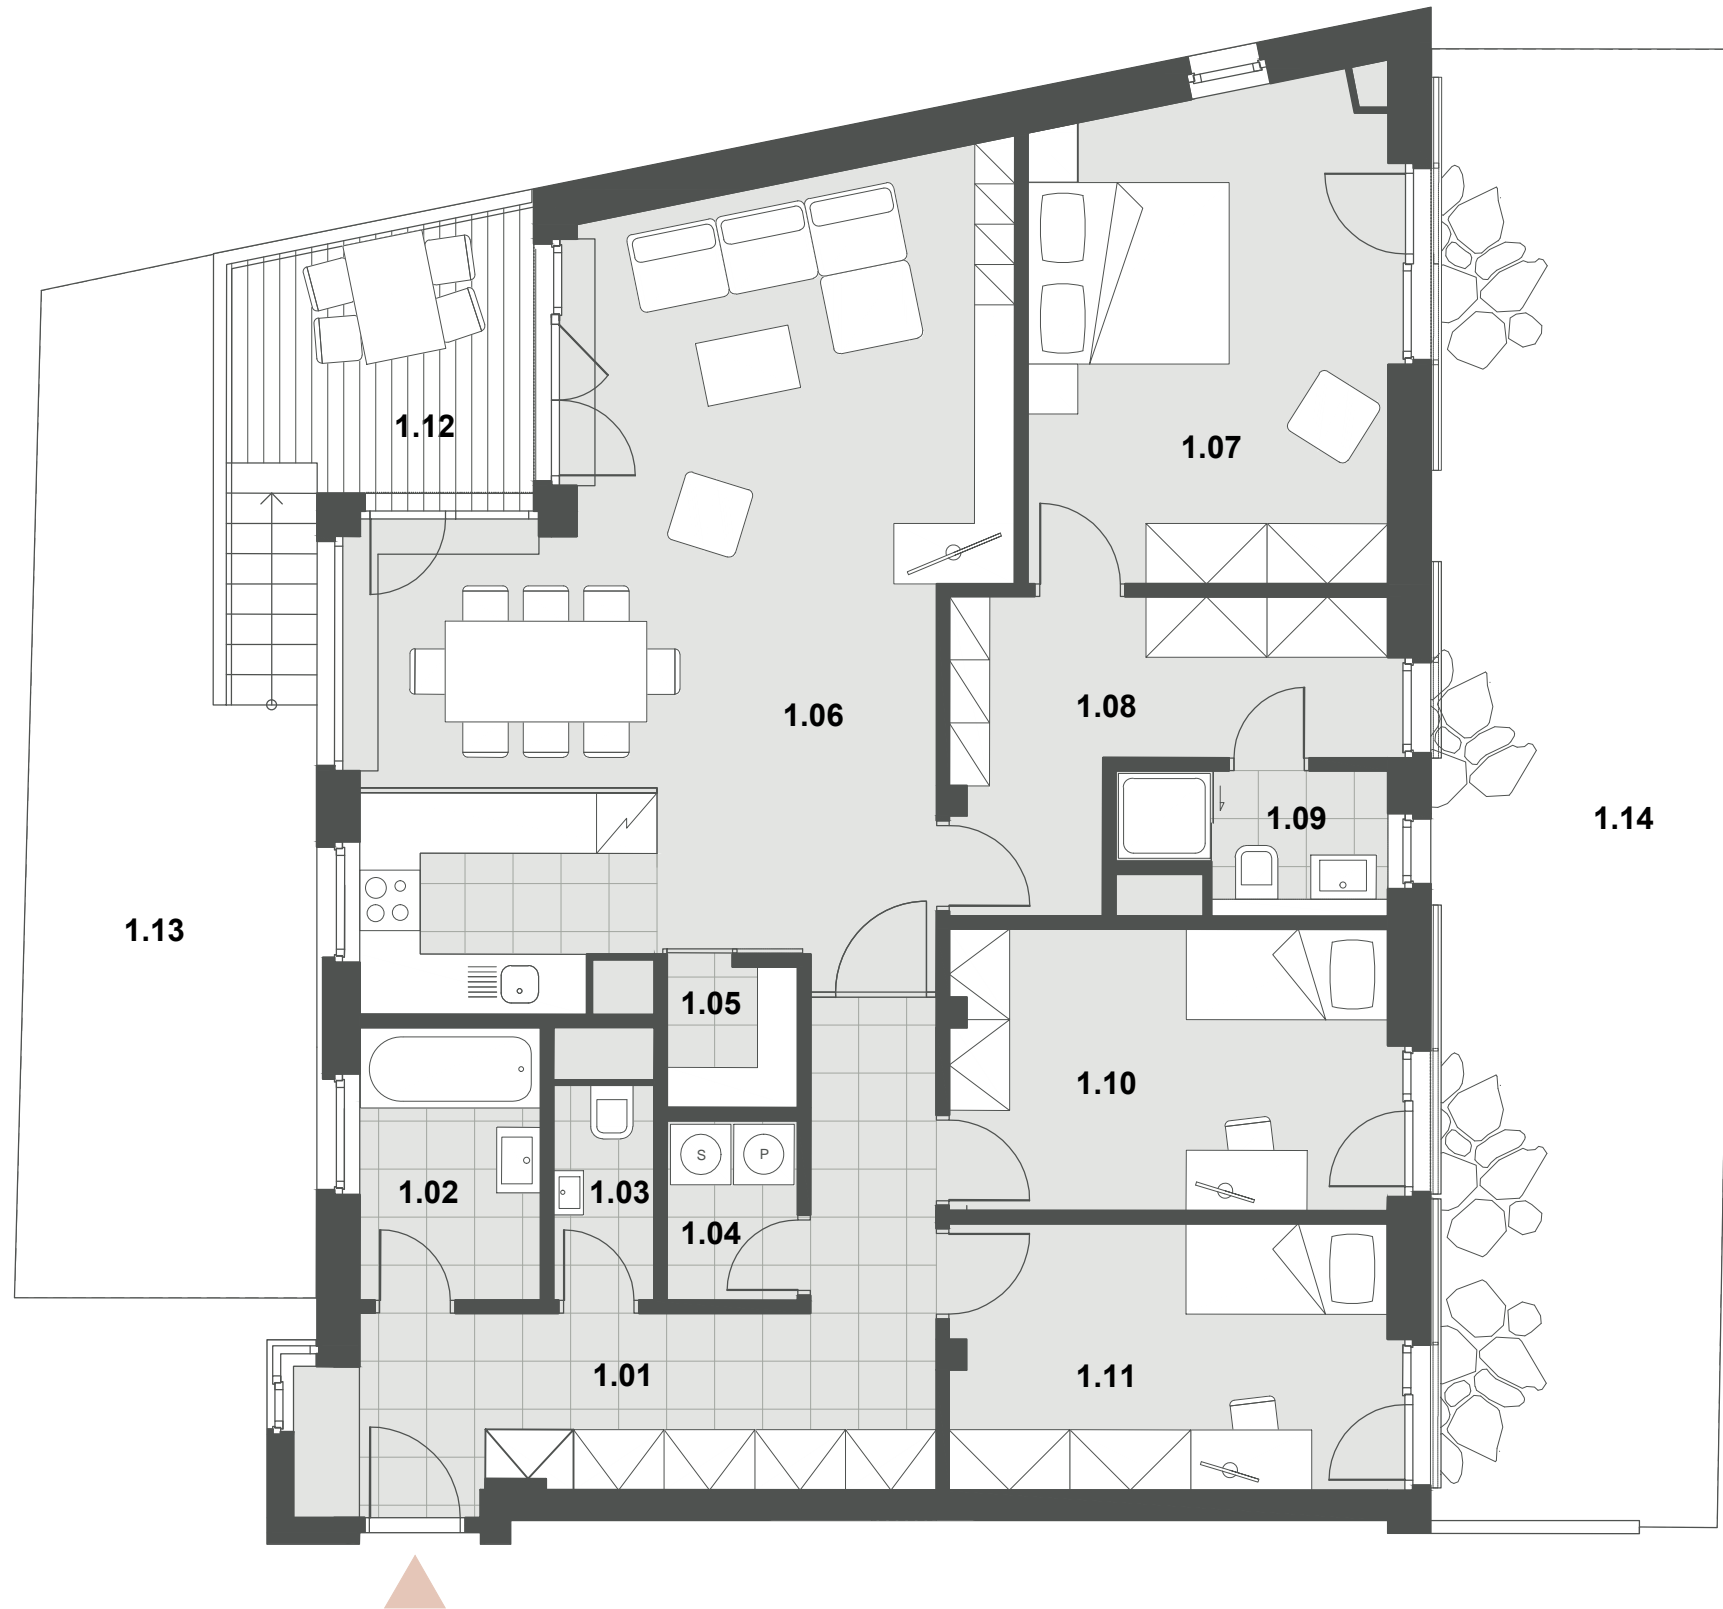


BUDOVA
A

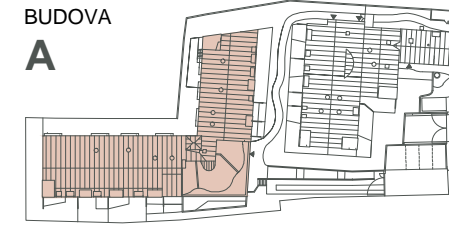

PODLAŽÍ
1.NP

PODLAHOVÁ PLOCHA
129,4 m²

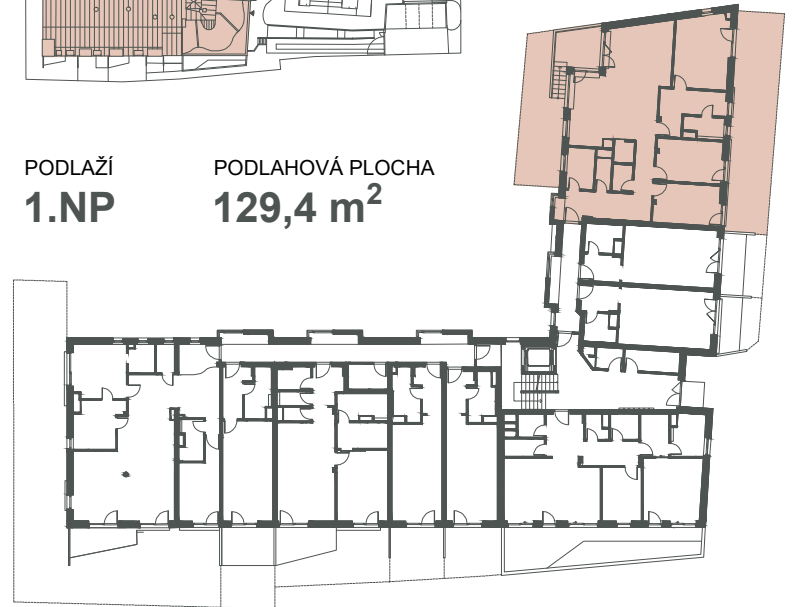


1.NP



POHLED VÝCHODNÍ

BYT A.103	[m ²]	BYT A.103	[m ²]
1.01 PŘEDSÍŇ	15,2	1.12 TERASA + SCHODY	9,8
1.02 KOUPELNA	4,9	1.13 PŘEDZAHŘÁDKA	24,8
1.03 WC	2,1	1.14 PŘEDZAHŘÁDKA	43,4
1.04 DOMÁCÍ PRÁCE	2,3		
1.05 SPÍŽ	1,8		
1.06 OBÝVACÍ POKOJ, KUCHYŇSKÝ KOUT	41,2		
1.07 LOŽNICE	17,1		
1.08 ŠATNA	9,3		
1.09 KOUPELNA, WC	3,0		
1.10 POKOJ	12,1		
1.11 POKOJ	11,5		
UŽITNÁ PLOCHA	120,5	BYT A.103 - CELKEM	[m²]
		UŽITNÁ PLOCHA	120,5
		PODLAHOVÁ PLOCHA	129,4
		TERASA + SCHODY	9,8
		PŘEDZAHŘÁDKY	68,2

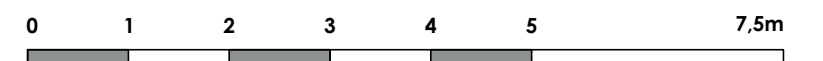

PODLAHOVÁ PLOCHA BYTU DLE PLATNÝCH PRÁVNÍCH PŘEDPISŮ (NAŘÍZENÍ VLÁDY Č. 366/2013 SB.) ZNAMENÁ CELKOVOU PLOCHU VŠECH MÍSTNOSTÍ BYTU A TAKÉ PLOCHY POD NOSNÝMI I NENOSNÝMI ZDI, PŘÍZDÍVKAMI A JÁDRY. JEDNÁ SE O PLOCHU, KTERÁ JE VYMEZENÁ OBVODOVÝMI ZDI BYTU.

PLOCHY JEDNOTLIVÝCH MÍSTNOSTÍ JSOU POUZE ORIENTAČNÍ. VYOBRAZENÉ ZAŘÍZENÍ V PLÁNECH BYTŮ (NÁBYTEK, KUCHYŇSKÁ LINKA, EL. SPOTŘEBIČE ATD.) NENÍ SOUČÁSTÍ DODÁVKY. ROZSAH DODÁVKY JE SPECIFIKOVÁN VE STANDARDU. DEVELOPER SI VYHRAZUJE PRÁVO NA DROBNÉ ÚPRAVY.