

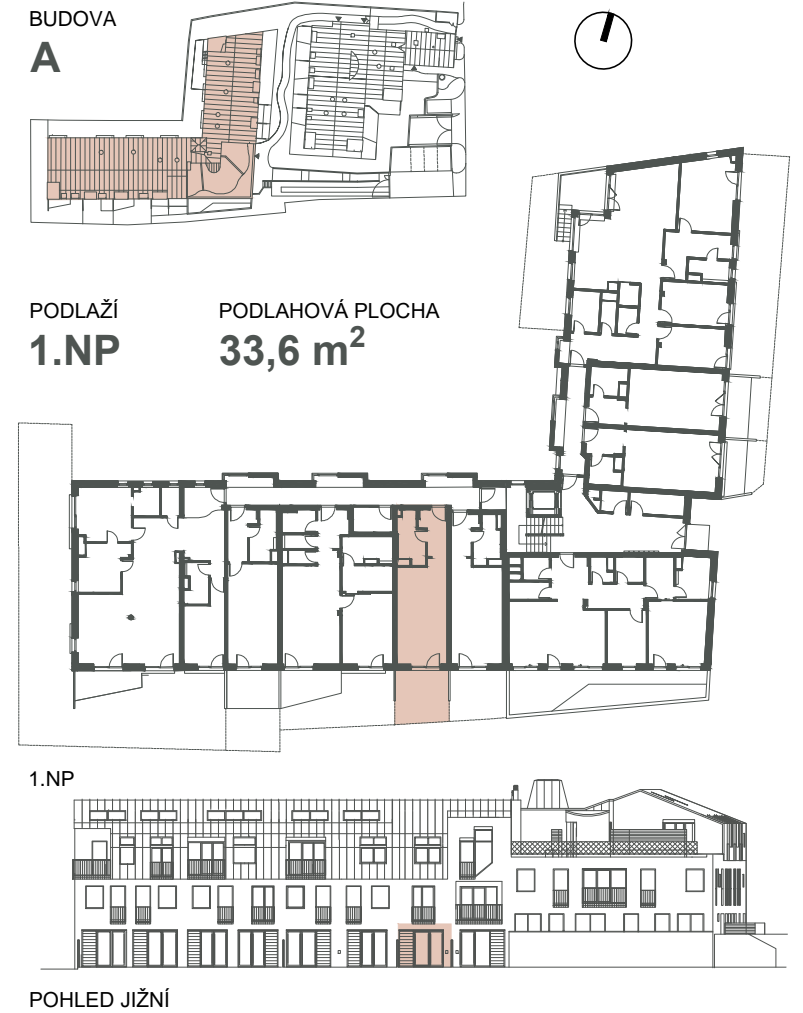


# A.106

1 + kk

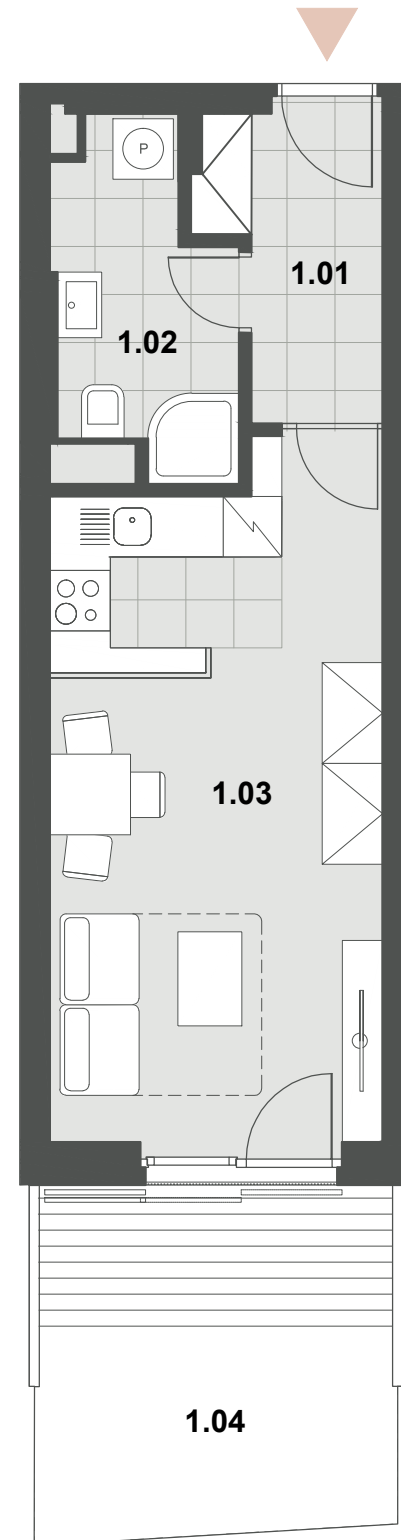

BYT A.106	[m <sup>2</sup> ]
1.01 PŘEDSÍŇ	4,6
1.02 KOUPELNA, WC	5,4
1.03 OBÝVACÍ POKOJ, KUCHYŇSKÝ KOUT	21,9
<b>UŽITNÁ PLOCHA</b>	<b>31,9</b>
<b>PODLAHOVÁ PLOCHA</b>	<b>33,6</b>
1.04 PŘEDZAHŘÁDKA (TERASA + TRÁVNÍK)	12,3

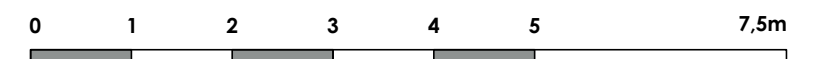

PODLAHOVÁ PLOCHA BYTU DLE PLATNÝCH PRÁVNÍCH PŘEDPISŮ (NAŘÍZENÍ VLÁDY Č. 366/2013 SB.) ZNAMENÁ CELKOVOU PLOCHU VŠECH MÍSTNOSTÍ BYTU A TAKÉ PLOCHY POD NOSNÝMI I NENOSNÝMI ZDI, PŘÍZDÍVKAMI A JÁDRY. JEDNÁ SE O PLOCHU, KTERÁ JE VYMEZENÁ OBVODOVÝMI ZDI BYTU.

PLOCHY JEDNOTLIVÝCH MÍSTNOSTÍ JSOU POUZE ORIENTAČNÍ. VYOBRAZENÉ ZAŘÍZENÍ V PLÁNECH BYTŮ (NÁBYTEK, KUCHYŇSKÁ LINKA, EL. SPOTŘEBIČE ATD.) NENÍ SOUČÁSTÍ DODÁVKY. ROZSAH DODÁVKY JE SPECIFIKOVÁN VE STANDARDU. DEVELOPER SI VYHRAŽUJE PRÁVO NA DROBNÉ ÚPRAVY.