

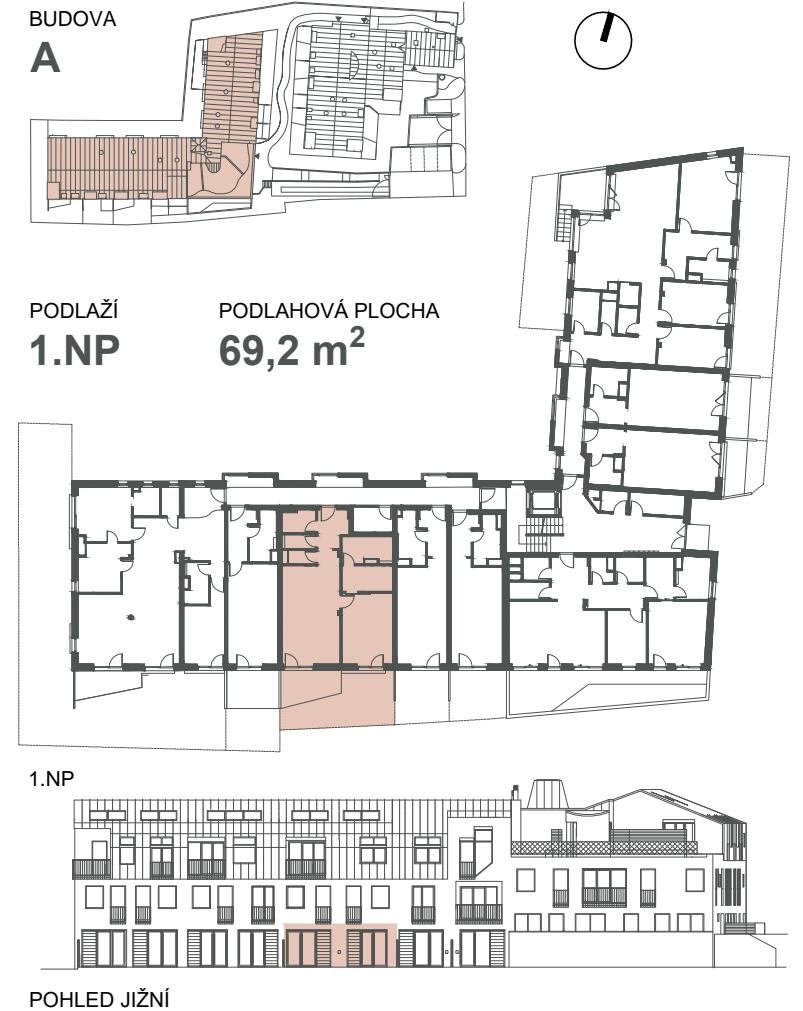


# A.107

2 + kk

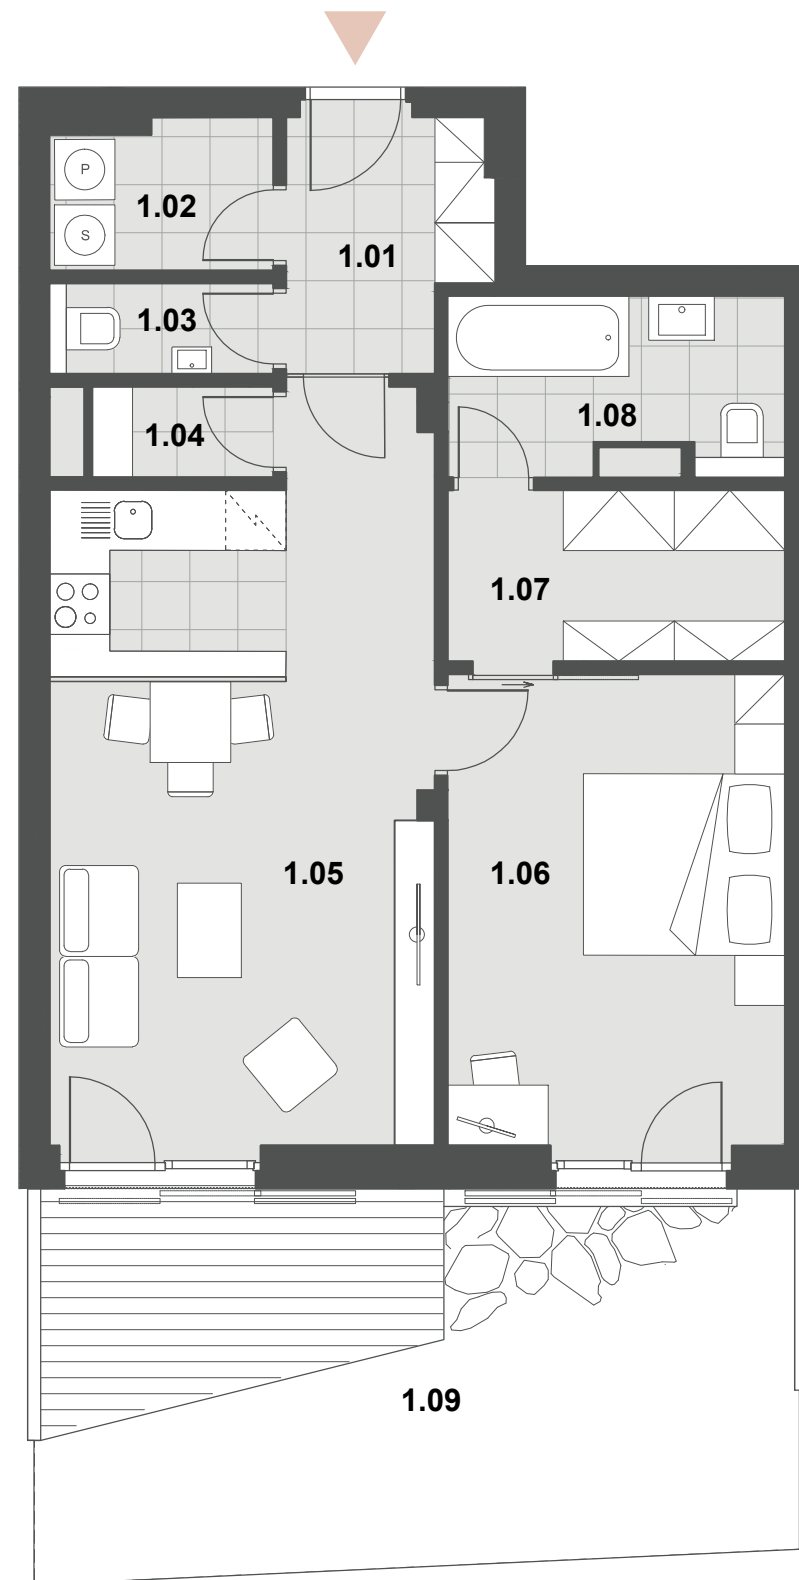

BYT A.107		[m <sup>2</sup> ]
1.01	PŘEDSÍŇ	4,7
1.02	DOMÁCÍ PRÁCE	3,2
1.03	WC	1,8
1.04	SPÍŽ	1,6
1.05	OBÝVACÍ POKOJ, KUCHYŇSKÝ KOUT	26,2
1.06	LOŽNICE	15,7
1.07	ŠATNA	5,7
1.08	KOUPELNA, WC	5,5
<b>UŽITNÁ PLOCHA</b>		<b>64,4</b>
<b>PODLAHOVÁ PLOCHA</b>		<b>69,2</b>
1.09	PŘEDZAHŘÁDKA (TERASA + TRÁVNÍK)	28,3

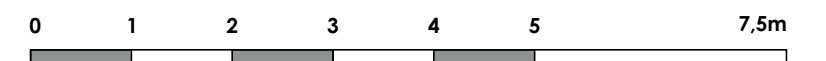

PODLAHOVÁ PLOCHA BYTU DLE PLATNÝCH PRÁVNÍCH PŘEDPISŮ (NAŘÍZENÍ VLÁDY Č. 366/2013 SB.) ZNAMENÁ CELKOVOU PLOCHU VŠECH MÍSTNOSTÍ BYTU A TAKÉ PLOCHY POD NOSNÝMI I NENOSNÝMI ZDI, PŘÍZDÍVKAMI A JÁDRY. JEDNÁ SE O PLOCHU, KTERÁ JE VYMEZENÁ OBVODOVÝMI ZDI BYTU.

PLOCHY JEDNOTLIVÝCH MÍSTNOSTÍ JSOU POUZE ORIENTAČNÍ. VYOBRAZENÉ ZAŘÍZENÍ V PLÁNECH BYTŮ (NÁBYTEK, KUCHYŇSKÁ LINKA, EL. SPOTŘEBIČE ATD.) NENÍ SOUČÁSTÍ DODÁVKY. ROZSAH DODÁVKY JE SPECIFIKOVÁN VE STANDARDU. DEVELOPER SI VYHRAZUJE PRÁVO NA DROBNÉ ÚPRAVY.