



B.102

2 + kk

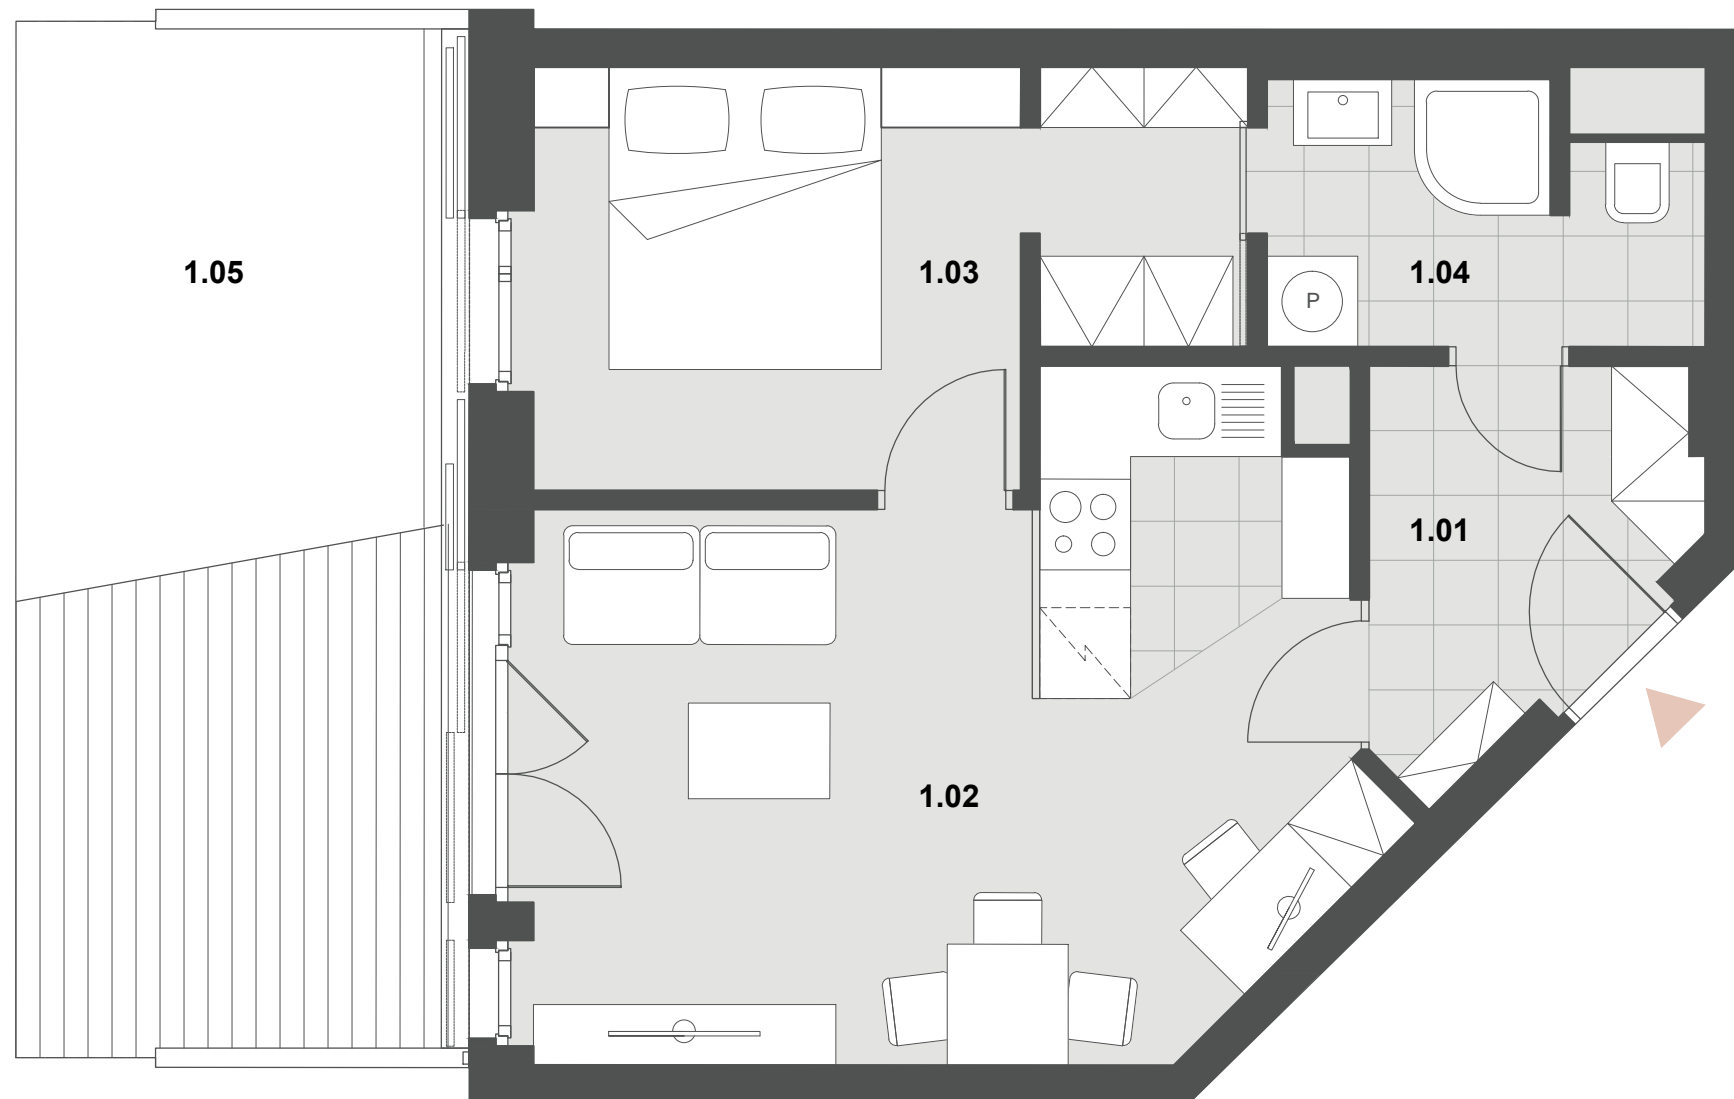


BUDOVA
B

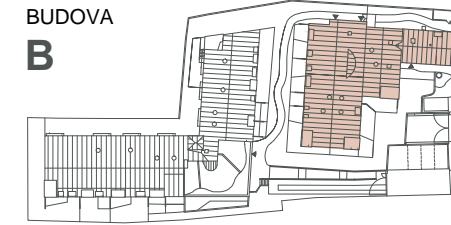

PODLAŽÍ
1.NP

PODLAHOVÁ PLOCHA
45,0 m²

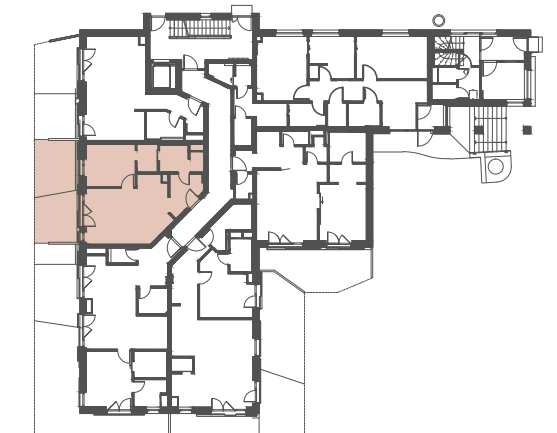


1.NP



POHLED ZÁPADNÍ

BYT B.102	[m ²]
1.01 PŘEDSÍŇ	4,7
1.02 OBÝVACÍ POKOJ, KUCHYŇSKÝ KOUT	21,0
1.03 LOŽNICE, ŠATNA	11,7
1.04 KOUPELNA, WC	4,7
UŽITNÁ PLOCHA	42,1
PODLAHOVÁ PLOCHA	45,0
1.05 PŘEDZAHŘÁDKA (TERASA + TRÁVNÍK)	20,3

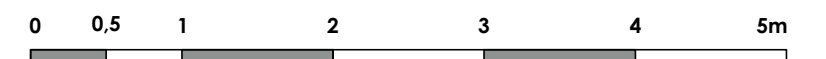

PODLAHOVÁ PLOCHA BYTU DLE PLATNÝCH PRÁVNÍCH PŘEDPISŮ (NAŘÍZENÍ VLÁDY Č. 366/2013 SB.) ZNAMENÁ CELKOVOU PLOCHU VŠECH MÍSTNOSTÍ BYTU A TAKÉ PLOCHY POD NOSNÝMI I NENOSNÝMI ZDI, PRÍZDÍVKAMI A JÁDRY. JEDNÁ SE O PLOCHU, KTERÁ JE VYMEZENÁ OBVODOVÝMI ZDI BYTU.

PLOCHY JEDNOTLIVÝCH MÍSTNOSTÍ JSOU POUZE ORIENTAČNÍ. VYOBRAZENÉ ZAŘÍZENÍ V PLÁNECH BYTŮ (NÁBYTEK, KUCHYŇSKÁ LINKA, EL. SPOTŘEBIČE ATD.) NENÍ SOUČÁSTÍ DODÁVKY. ROZSAH DODÁVKY JE SPECIFIKOVÁN VE STANDARDU. DEVELOPER SI VYHRAŽUJE PRÁVO NA DROBNÉ ÚPRAVY.