

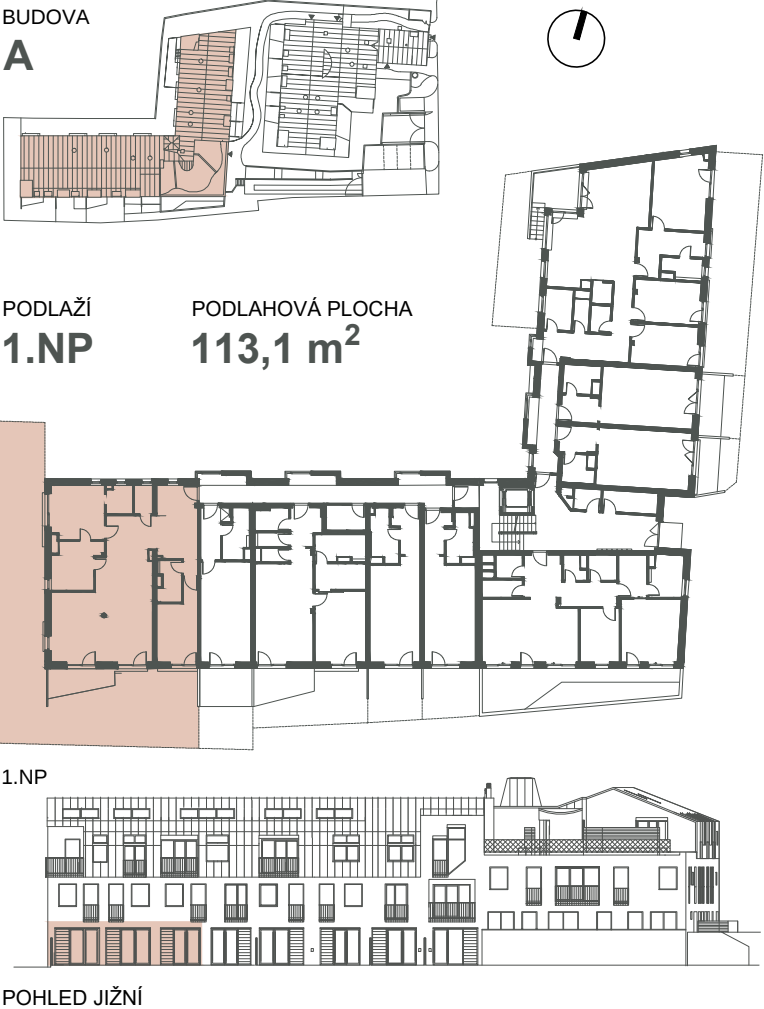


A.109

3 + kk

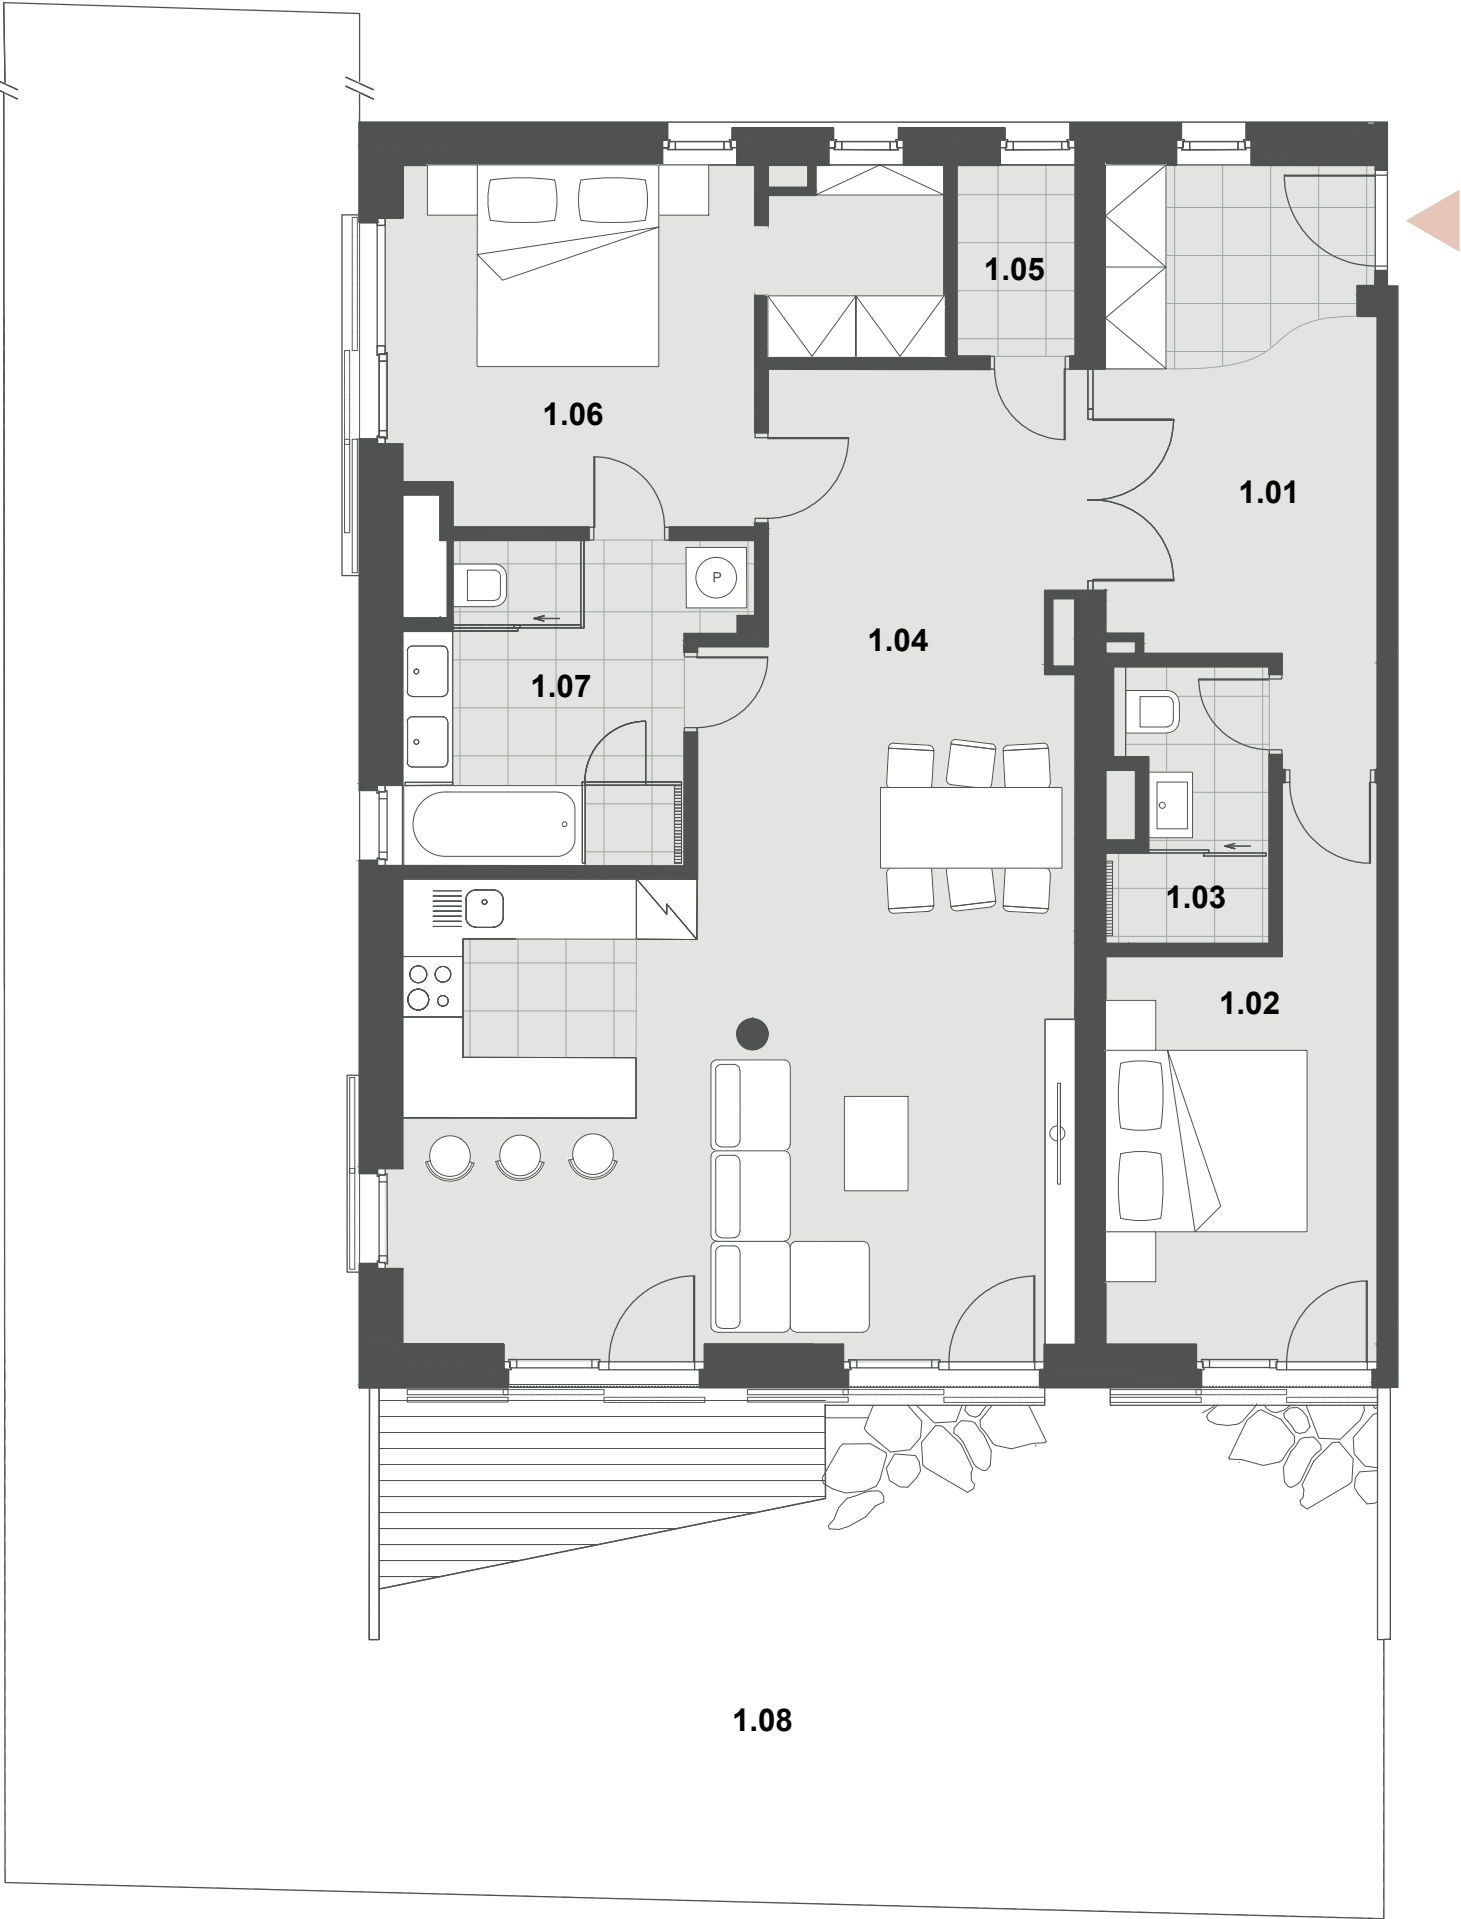

BYT A.109	[m ²]
1.01 HALA	14,3
1.02 POKOJ	12,0
1.03 KOUPELNA, WC	4,0
1.04 OBÝVACÍ POKOJ, KUCHYŇSKÝ KOUT	48,0
1.05 KOMORA	2,2
1.06 LOŽNICE, ŠATNA	15,6
1.07 KOUPELNA, WC	9,2
UŽITNÁ PLOCHA	105,3
PODLAHOVÁ PLOCHA	113,1
1.08 PŘEDZAHŘÁDKA (TERASA + TRÁVNÍK)	127,1

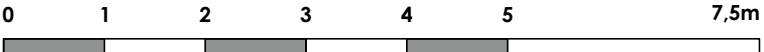

PODLAHOVÁ PLOCHA BYTU DLE PLATNÝCH PRÁVNÍCH PŘEDPISŮ (NAŘÍZENÍ VLÁDY Č. 366/2013 SB.) ZNAMENÁ CELKOVOU PLOCHU VŠECH MÍSTNOSTÍ BYTU A TAKÉ PLOCHY POD NOSNÝMI I NENOSNÝMI ZDMI, PŘÍZDÍVKAMI A JÁDRY. JEDNÁ SE O PLOCHU, KTERÁ JE VYMEZENÁ OBVODOVÝMI ZDMI BYTU.

PLOCHY JEDNOTLIVÝCH MÍSTNOSTÍ JSOU POUZE ORIENTAČNÍ. VYOBRAZENÉ ZAŘÍZENÍ V PLÁNECH BYTŮ (NÁBYTEK, KUCHYŇSKÁ LINKA, EL. SPOTŘEBIČE ATD.) NENÍ SOUČÁSTÍ DODÁVKY. ROZSAH DODÁVKY JE SPECIFIKOVÁN VE STANDARDU. DEVELOPER SI VYHRAZUJE PRÁVO NA DROBNÉ ÚPRAVY.